


TIPOLOGÍA 1

NIVEL 1 CON PICUSSI


ESC. 1/50 - A3

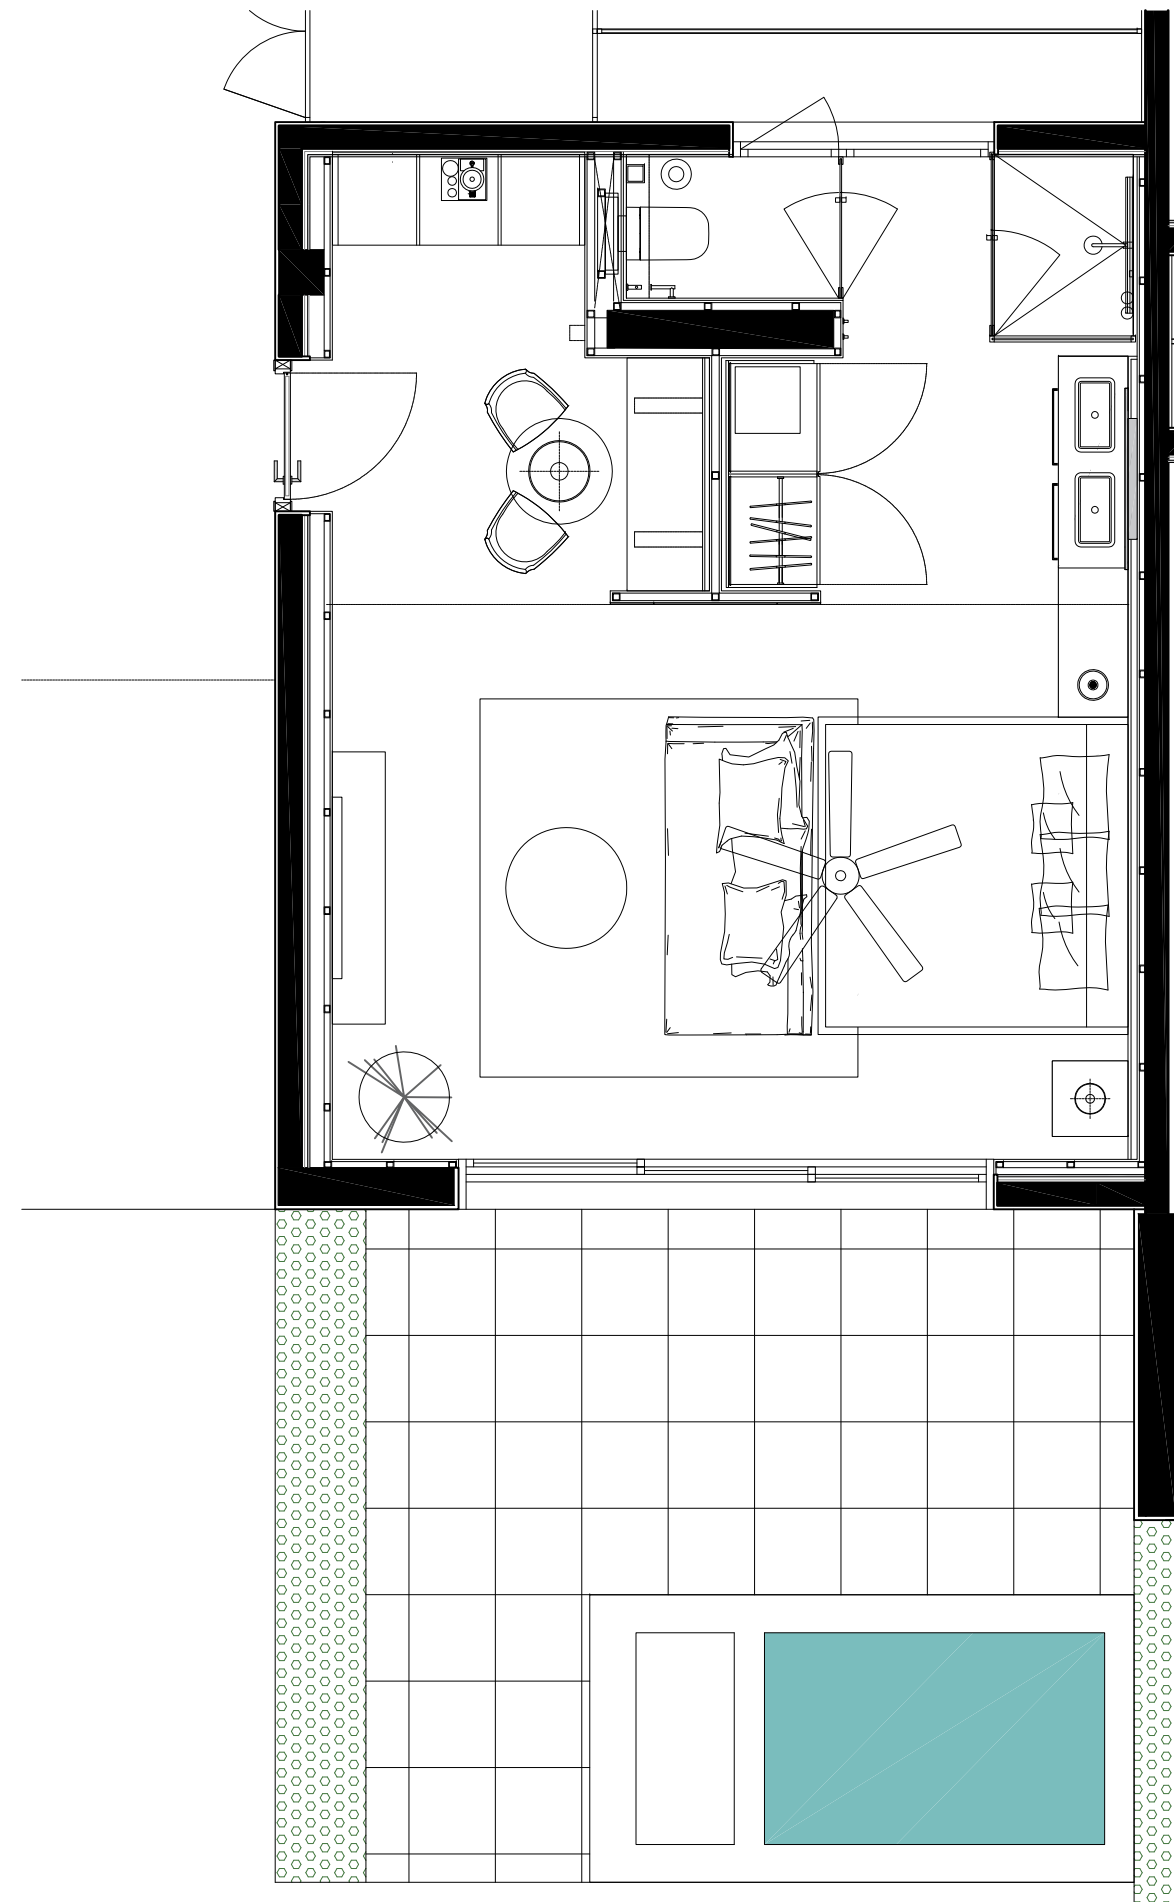



TIPOLOGÍA 2

NIVEL 1 CON SWIMUP

ESC. 1/50 - A3


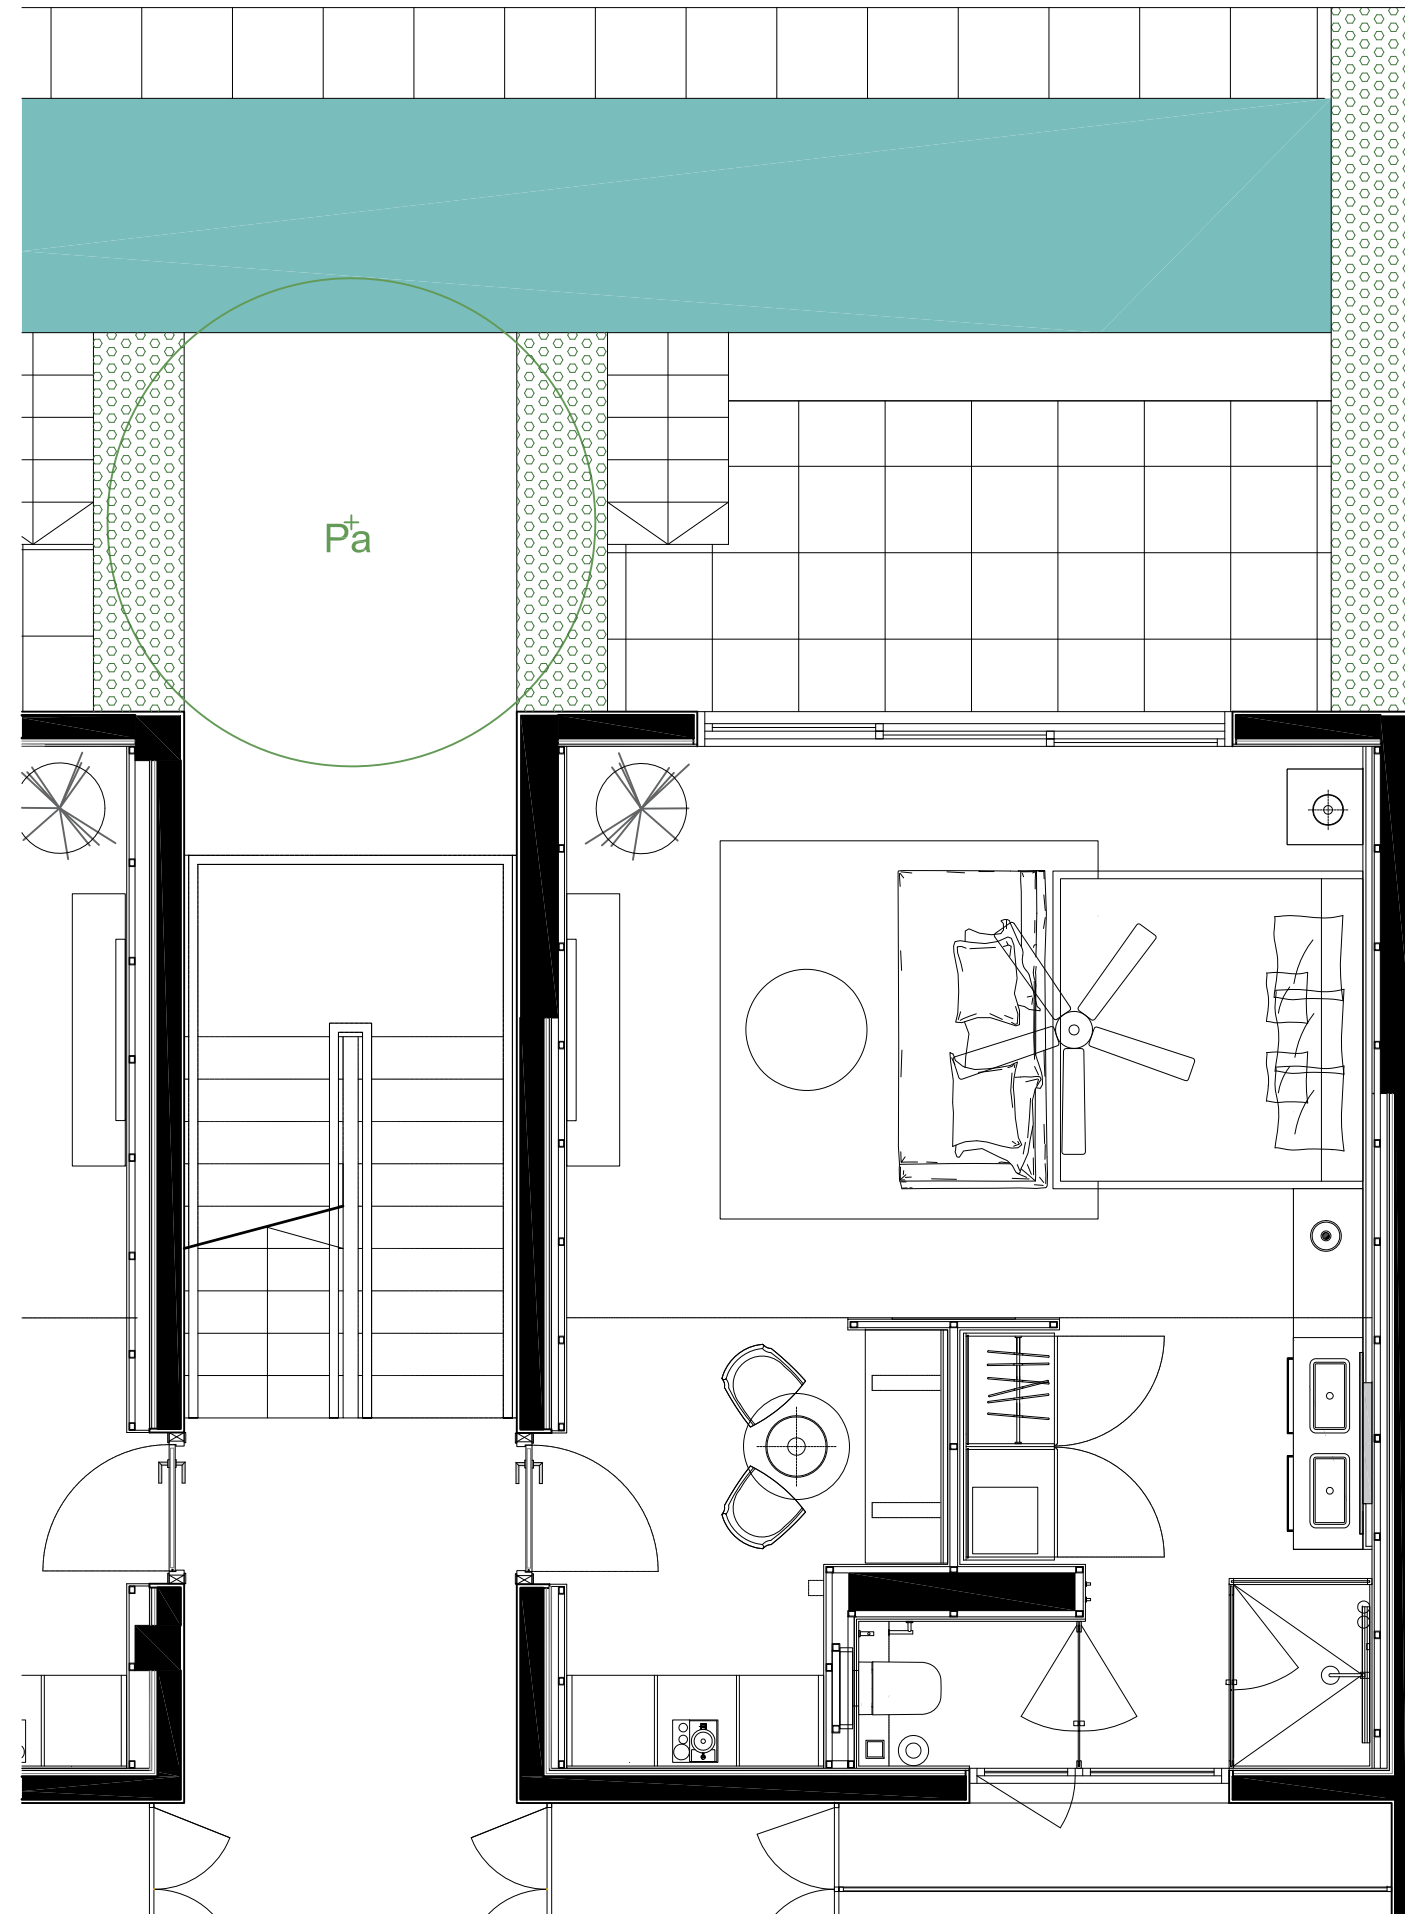


TIPOLOGÍA 3
NIVEL 2 + ROOFTOP Y VISTAS AL JARDÍN
ESC. 1/50 - A3

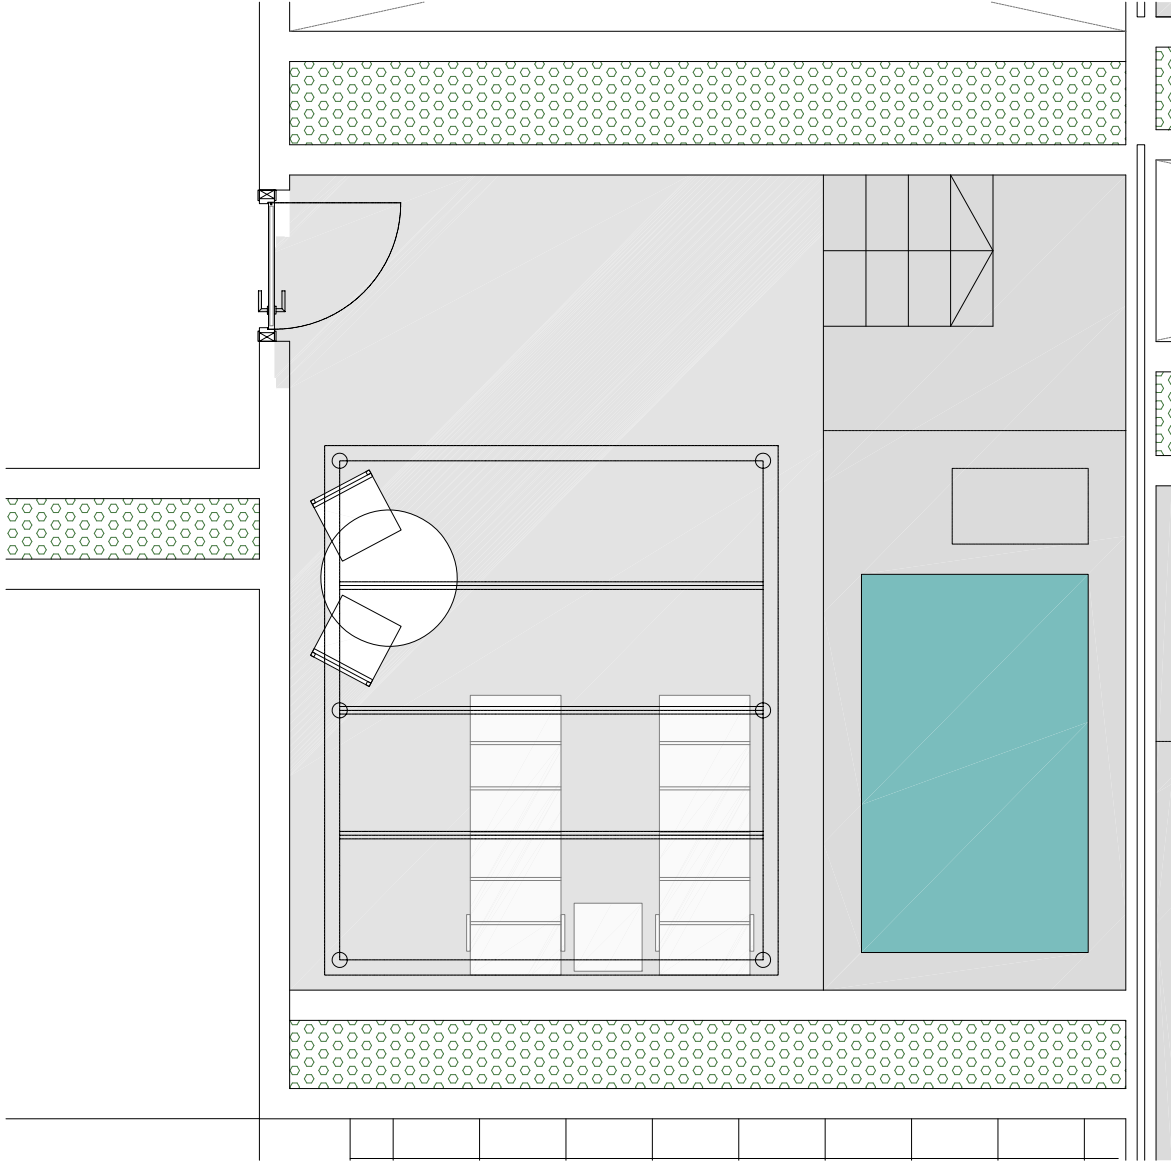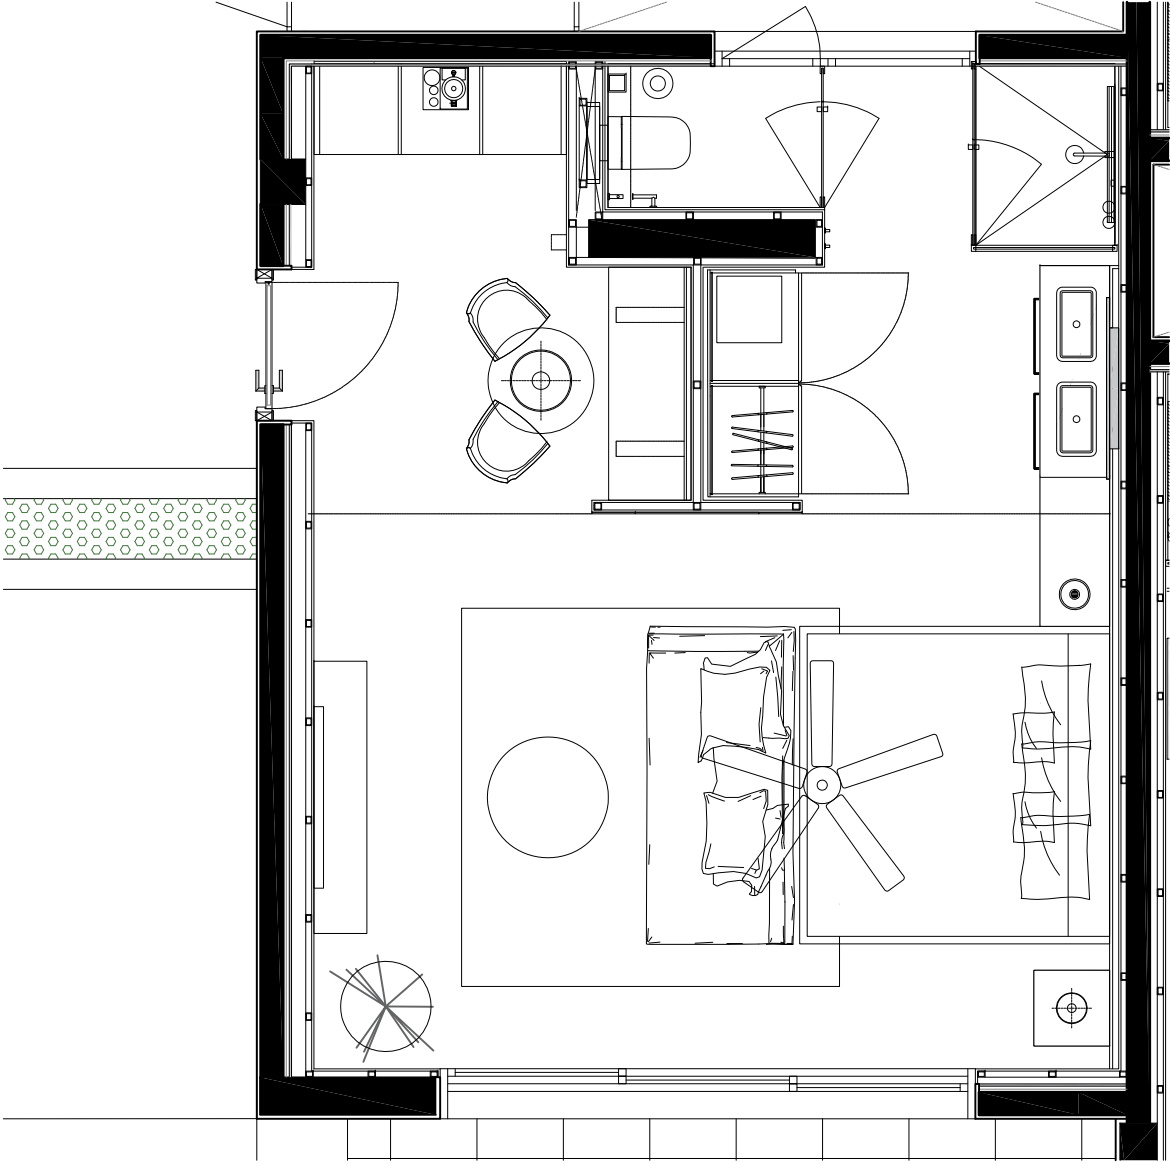

TIPOLOGÍA 4
NIVEL 2 + ROOFTOP

ESC. 1/50 - A3

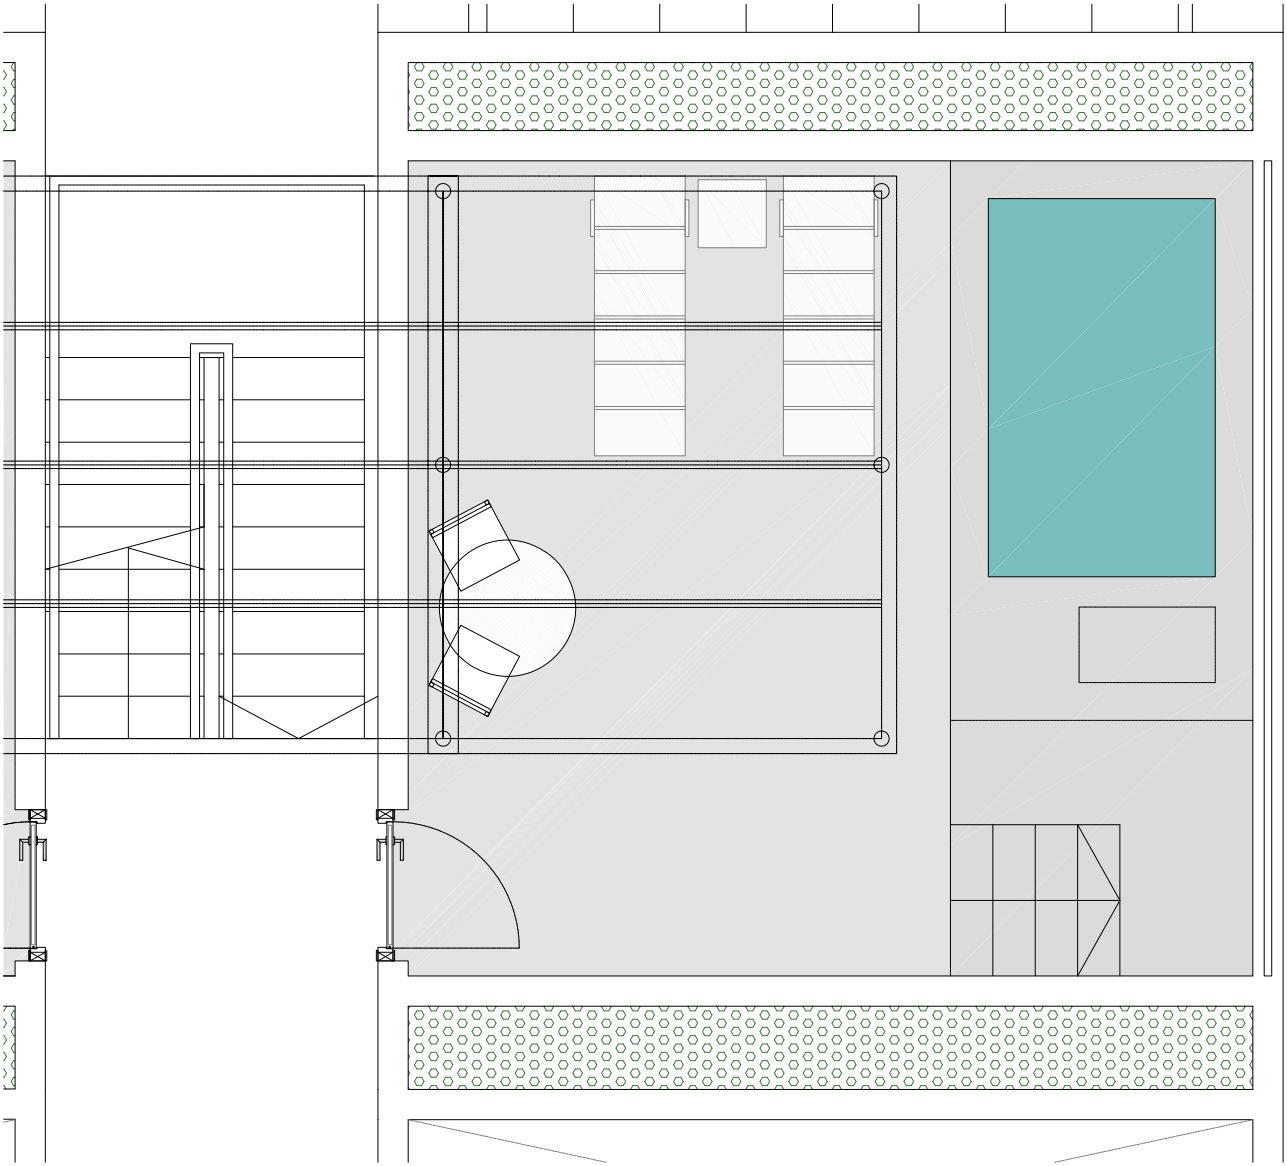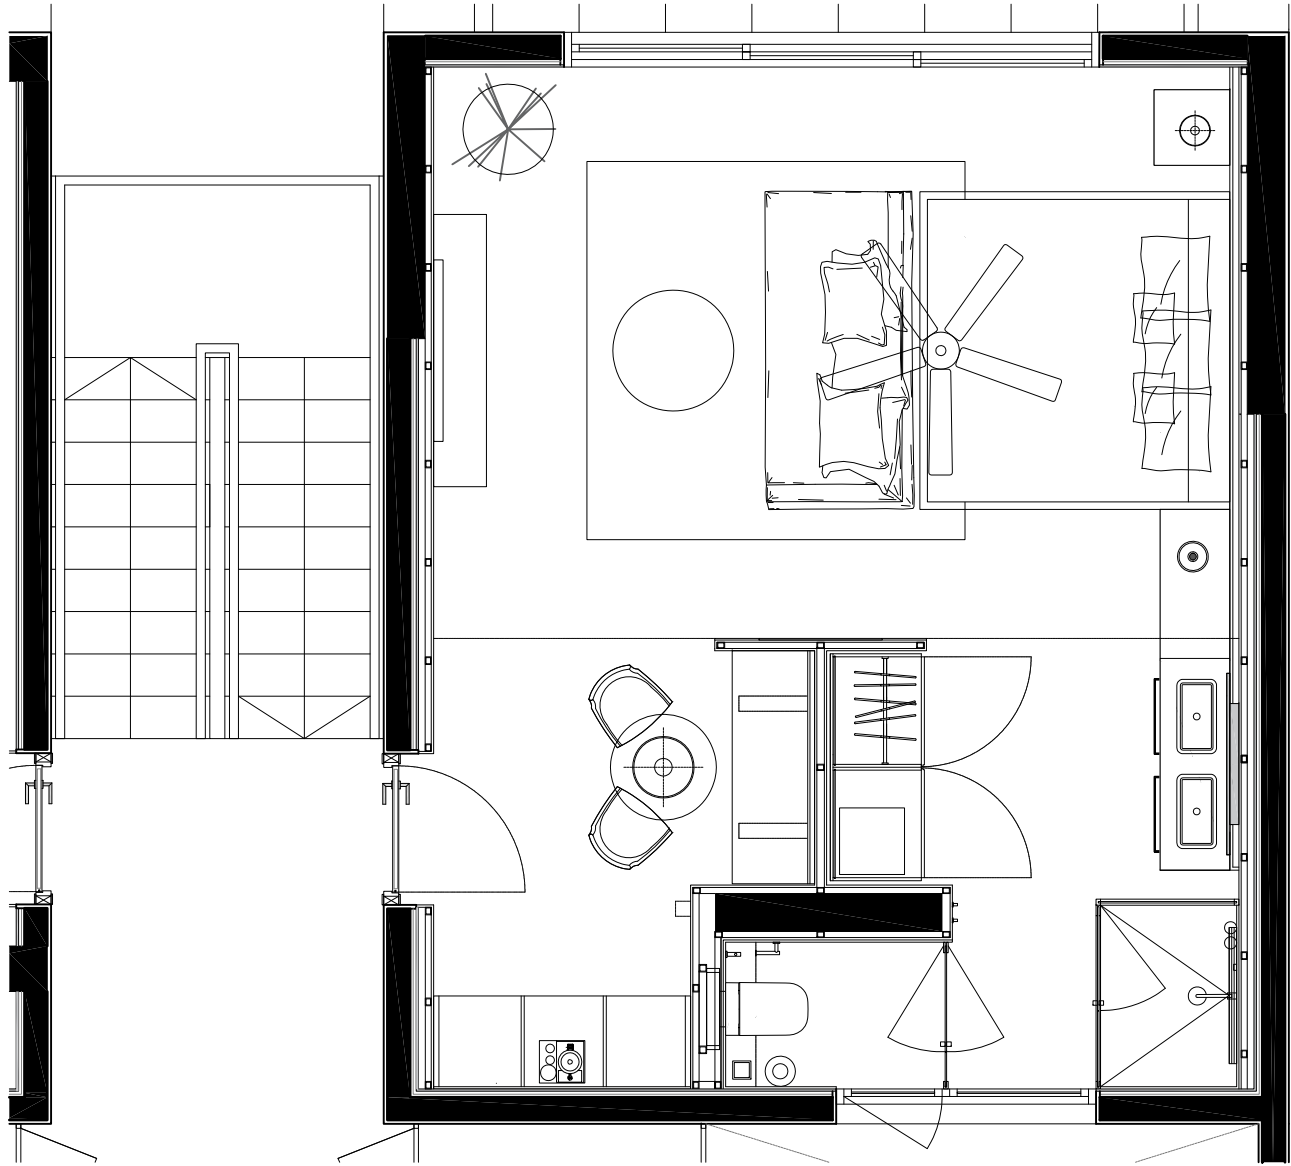

TIPOLOGÍA 5

NIVEL 1 CON PICUSSI

MOVILIDAD REDUCIDA

ESC. 1/50 - A3

