



PLANTA CONJUNTO HOTEL
NIVEL 1



- 1. Edificio Administración + Lobby
- 2. Bar (F&B)
- 3. Lounge
- 4. Yoga Pavilion
- 5. Pista Pickleball
- 6. Gimnasio

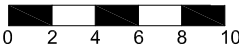

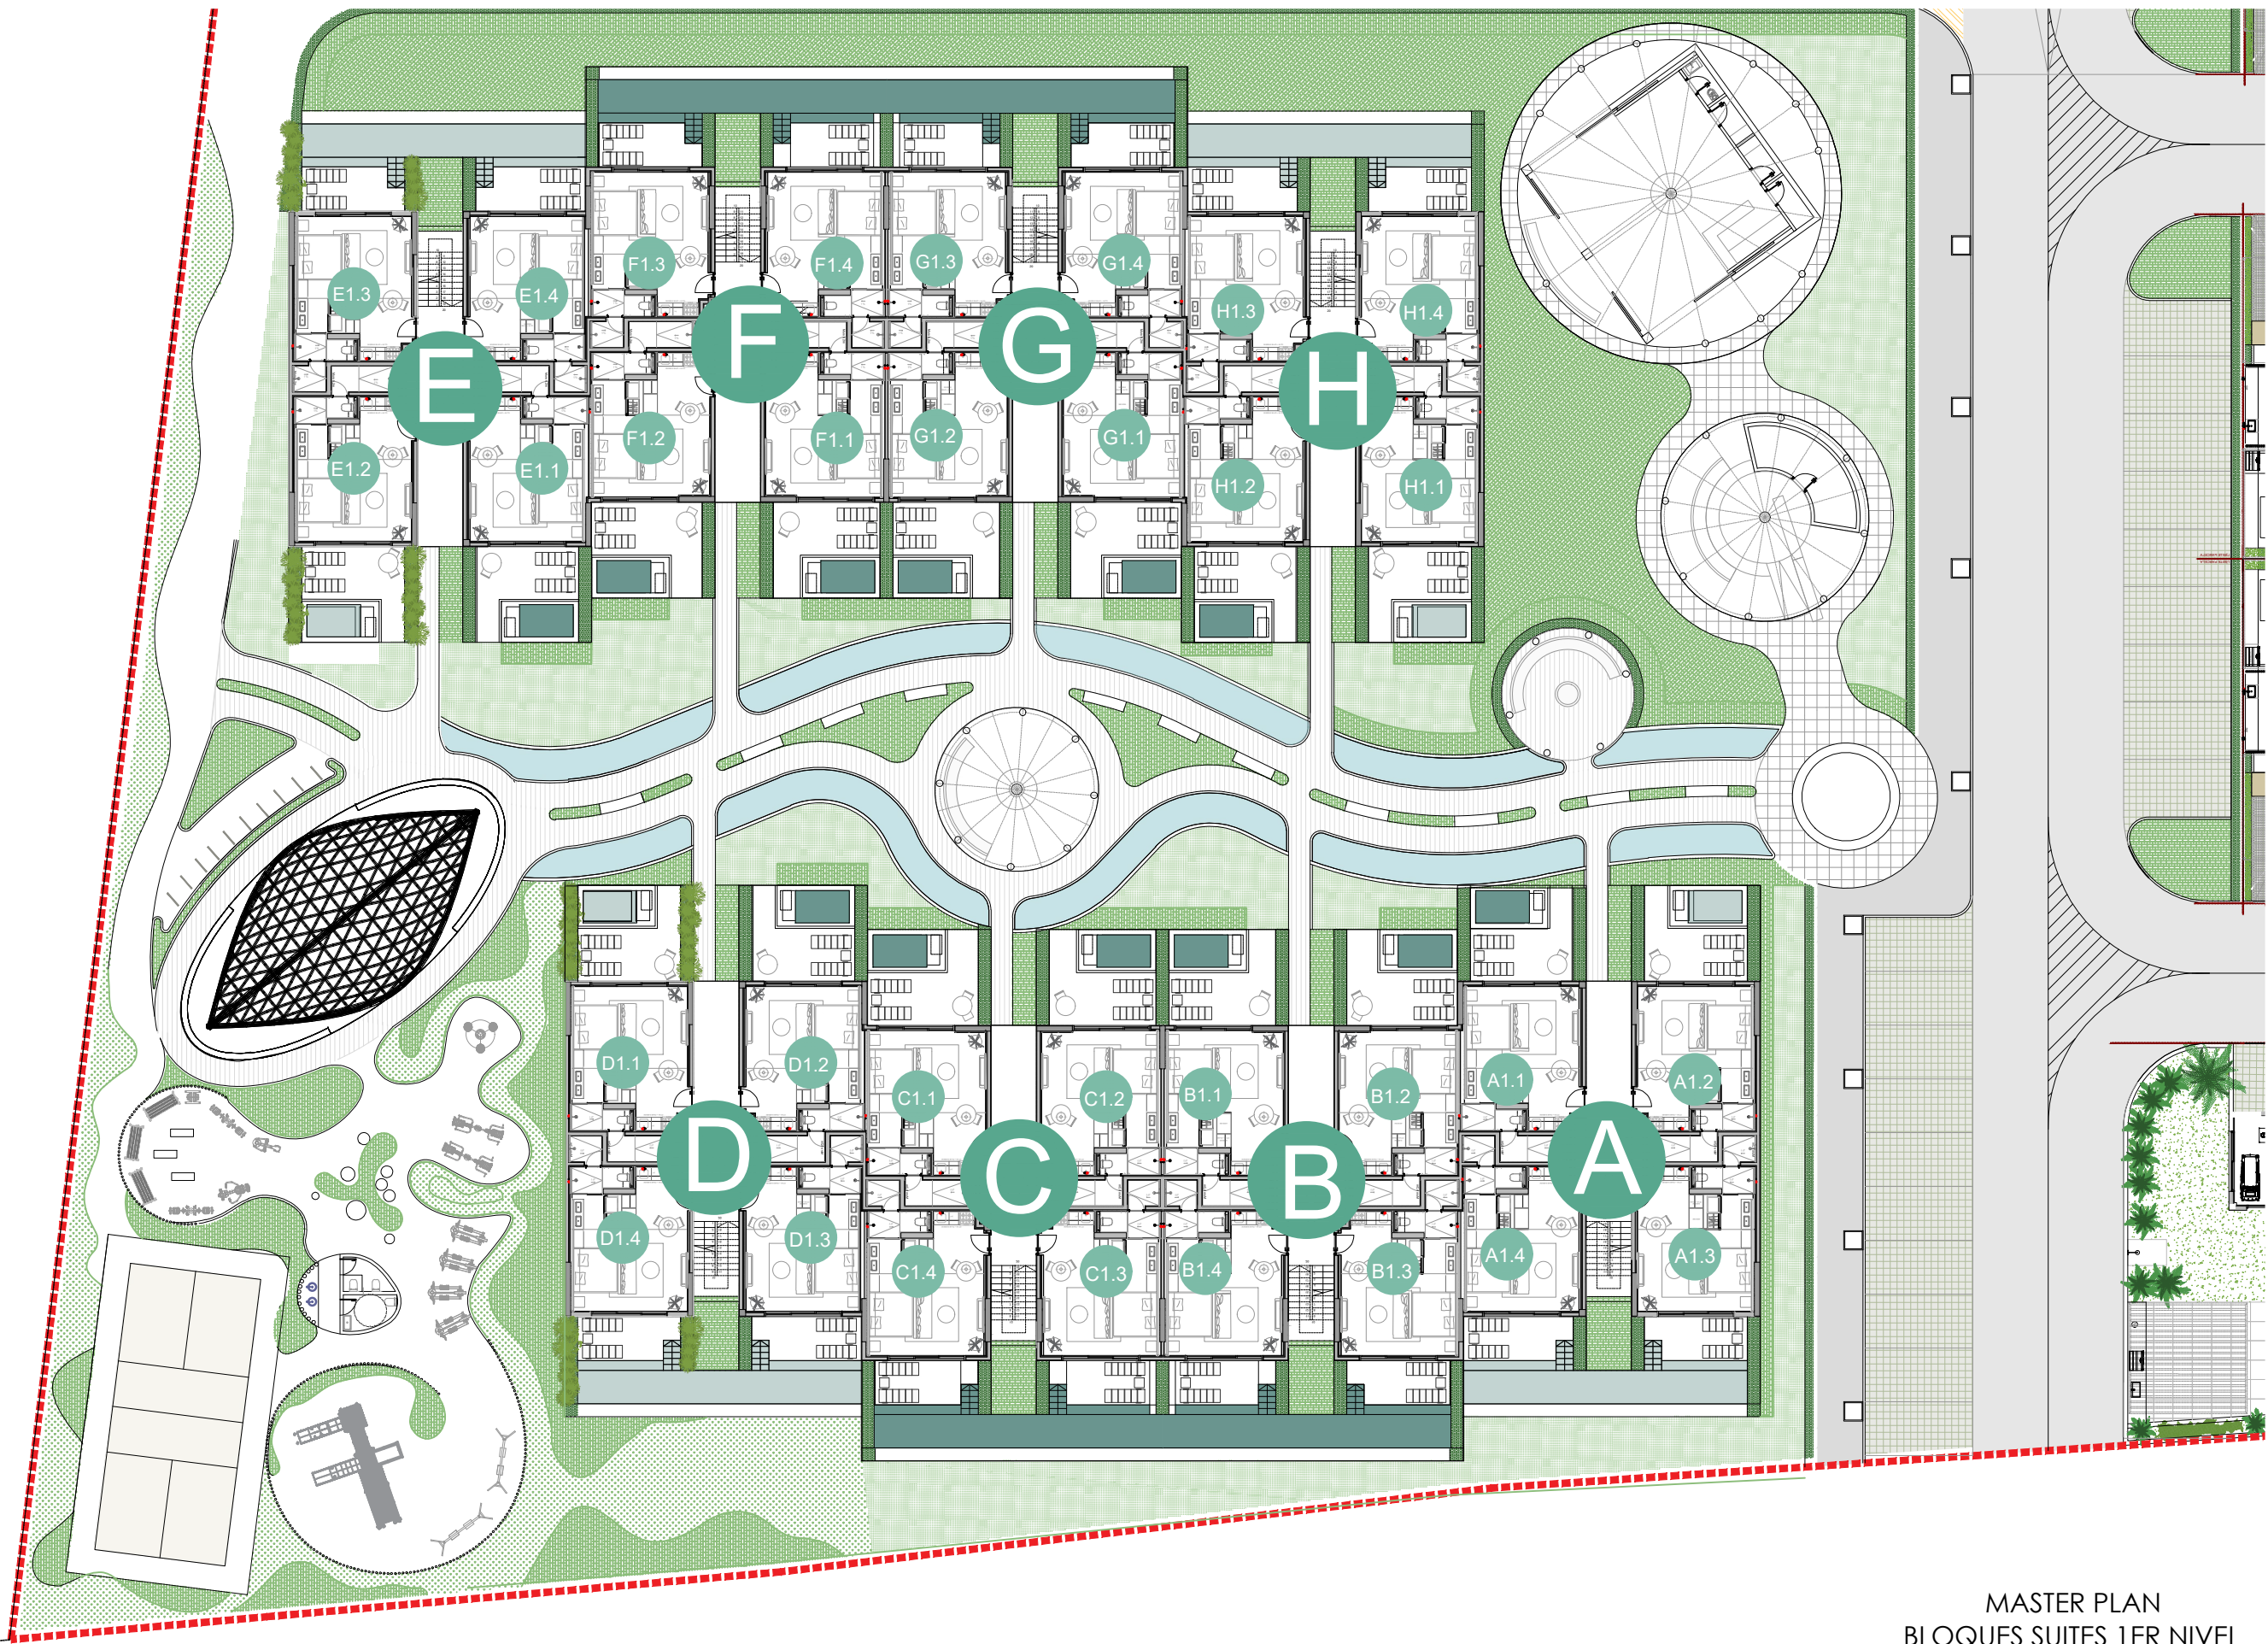

MASTER PLAN
BLOQUES SUITES 1ER NIVEL



Cap Cana - Marina Sur
República Dominicana

Nombre de plano:

MASTER PLAN
BLOQUES SUITES

Denominación:


Fecha | Febrero 2024

Escala | 1:300 [17x11"]

Observaciones:



Calle Marcia Velaz Maggiolo
Edificio Tropical Garden,
Punta Cana, 23000
República Dominicana
www.gesproingroup.com

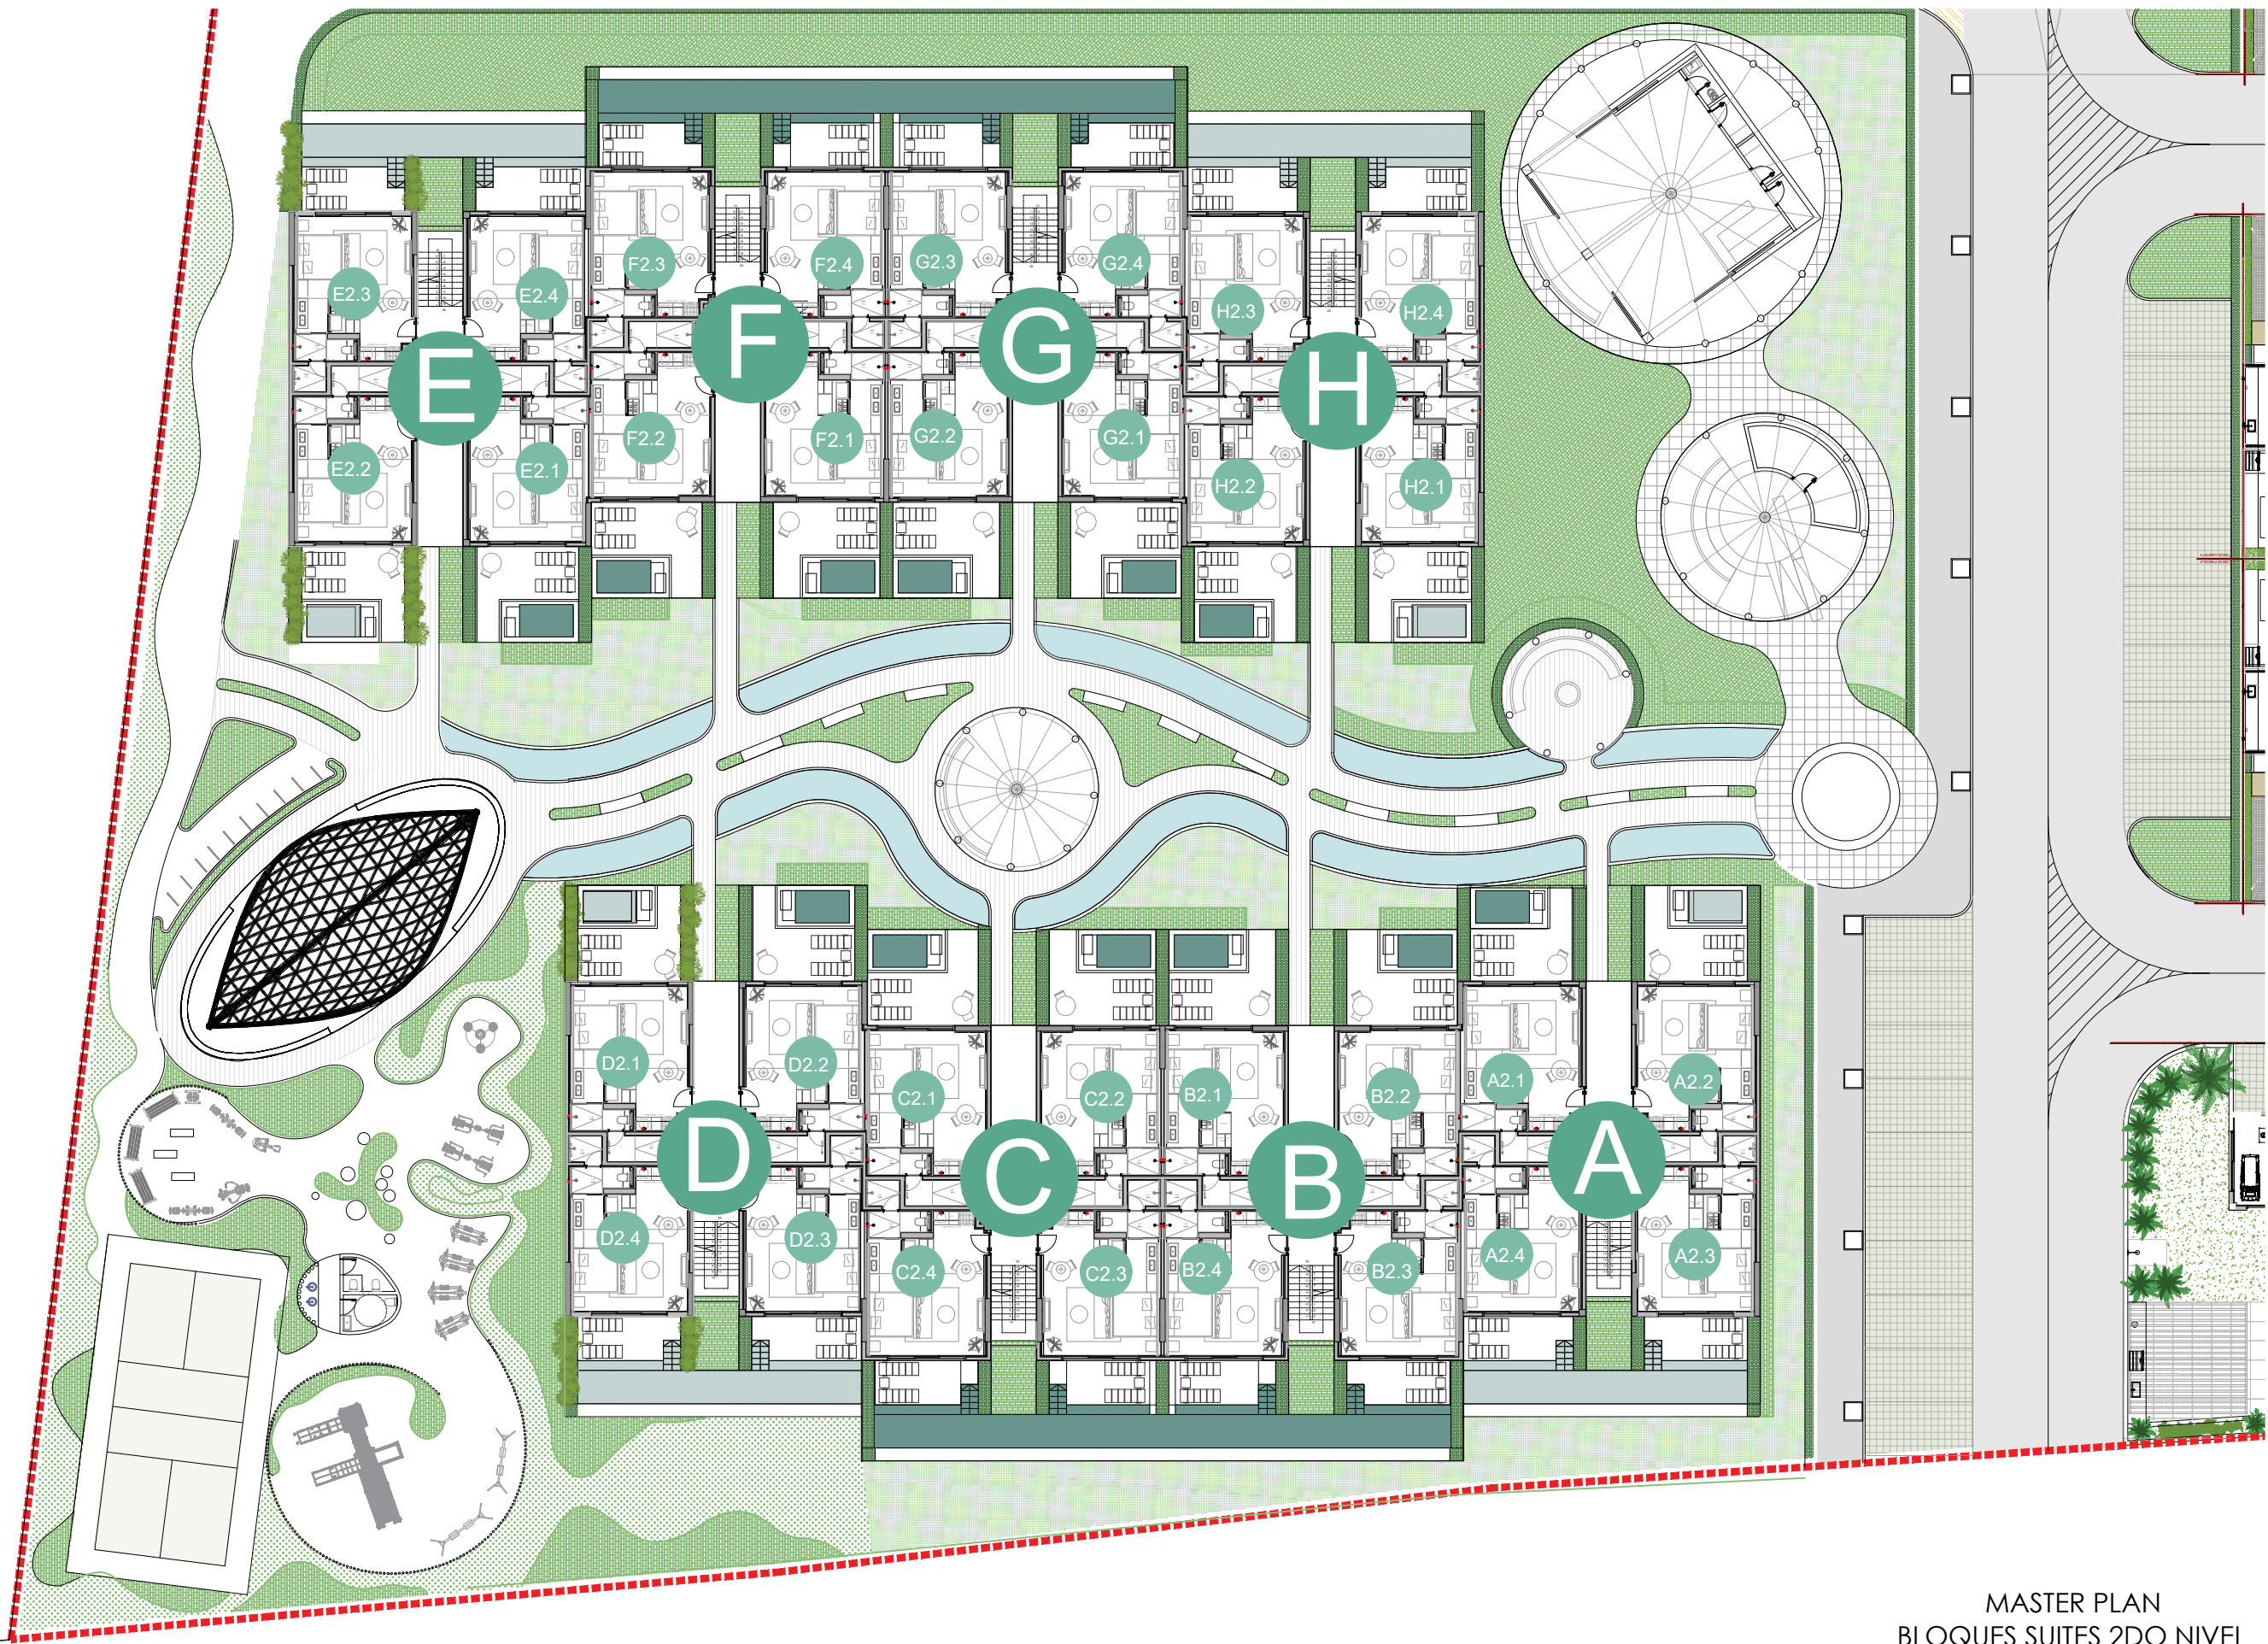

MASTER PLAN
BLOQUES SUITES 2DO NIVEL

Nombre de plano:

**MASTER PLAN
BLOQUES SUITES**

Denominación:

Fecha | Febrero 2024

Escala | 1:300 [17x11"]

Observaciones: